

ΕΦΗΜΕΡΙΣ ΤΗΣ ΚΥΒΕΡΝΗΣΕΩΣ
ΤΗΣ ΕΛΛΗΝΙΚΗΣ ΔΗΜΟΚΡΑΤΙΑΣ

ΕΝ ΑΘΗΝΑΙΣ
ΤΗ 13 ΟΚΤΩΒΡΙΟΥ 1979

ΤΕΥΧΟΣ ΤΕΤΑΡΤΟΝ

ΑΡΙΘΜΟΣ ΦΥΛΛΟΥ
567

ΠΕΡΙΕΧΟΜΕΝΑ

ΑΠΑΛΛΟΤΡΙΩΣΕΙΣ

ΑΝΑΚΟΙΝΩΣΕΙΣ

Ἀριθ. Β2 3945 (1)

Περὶ ἀνακοινώσεως παρακαταθέσεως ἀποζημιώσεως γιὰ ἀπαλλοτρίωση ἀκινήτων πρὸς ἐπέκταση τοῦ Ἀερολιμένος Σκιάθου.

Ο ΥΠΟΥΡΓΟΣ ΔΗΜΟΣΙΩΝ ΕΡΓΩΝ

Σύμφωνα μὲ τὰ ἄρθρα 7 καὶ 8 τοῦ Ν.Δ. 797/1971 «περὶ ἀναγκαστικῶν ἀπαλλοτριώσεων», γνωστοποιοῦμε:

α) Σὲ ὅσους ἔχουν ἢ διεκδικοῦν δικαιώματα κυριότητας σὲ ἀκίνητα ποὺ ἀπαλλοτριώθηκαν ἀναγκαστικὰ μὲ τὴ ἀριθ. Δ. 7860/8321/71 κοινὴ ἀπόφαση τῶν Ὑπουργῶν Οἰκονομικῶν καὶ Δημοσίων Ἔργων (ΦΕΚ 278/71 τ.Δ'.) γιὰ τὴν ἐπέκταση τοῦ Ἀερολιμένος Σκιάθου.

β) Τοὺς ἐνυπόθηκους δανειστὲς καὶ τοὺς τρίτους διεκδικητὲς τῶν ἀκινήτων αὐτῶν, ὅτι ἡ ἀποζημίωση τῆς ἐδαφικῆς ἐπιφάνειας καὶ τῶν ἐπικειμένων της, ὅπως περιγράφονται στὸ σχετικὸ κτηματολογικὸ πίνακα, ἡ ὁποία καθορίστηκε μὲ τὴν 359/79 ἀπόφαση τοῦ Ἐφετείου Λαρίσης ἔχει παρακατατεθεῖ στὸ Γραφεῖο Παρακαταθηκῶν Α'. Βόλου.

Σχετικὰ ἔχει ἐκδοθεῖ τὸ ἀριθ. 20578/17.8.79 γραμμάτιο συστάσεως παρακαταθήκης δρχ. ἐνενήντα ἐννέα χιλιάδων ἑπτακοσίων πενήντα (99.750).

Ἡ ἀποζημίωση θὰ ἀποδοθεῖ στὰ πρόσωπα ποὺ θὰ ἀναγνωρισθοῦν δικαιοῦχοι κατὰ τὴ νόμιμη διαδικασία.

Ἡ ἀνακοίνωση αὐτὴ νὰ δημοσιευθεῖ στὴν Ἐφημερίδα τῆς Κυβερνήσεως.

Ἀθῆναι, 3 Σεπτεμβρίου 1979

Μὲ Ἐντολὴ Ὑπουργοῦ
Ὁ Διευθυντὴς
ΝΙΚ. ΚΑΤΣΙΦΗΣ

ΠΟΛΕΟΔΟΜΙΑ

ΔΙΑΤΑΓΜΑΤΑ

(2)

Περὶ τροποποιήσεως τοῦ ρυμοτομικοῦ σχεδίου Κορίνθου εἰς τὴν περιοχὴν Ἄσπρα Χώματα.

Ο ΠΡΟΕΔΡΟΣ ΤΗΣ ΕΛΛΗΝΙΚΗΣ ΔΗΜΟΚΡΑΤΙΑΣ

Ἔχοντες ὑπ' ὄψει:

1. Τὰς διατάξεις τοῦ ἀπὸ 17 Ἰουλίου 1923 Ν. Δ/τος «περὶ σχεδίων πόλεων κ.λπ.», ὡς μεταγενεστέρως ἐτροποποιήθησαν καὶ συνεπληρώθησαν καὶ εἰδικώτερον τῶν ἄρθρων 3 καὶ 70 αὐτοῦ.

2. Τὴν ὑπ' ἀριθμ. ΕΔ2α/04/20/Φ.Θ.2.1.1./1979 κοινὴν ἀπόφασιν τοῦ Πρωθυπουργοῦ καὶ τοῦ Ὑπουργοῦ Δημοσίων Ἔργων «περὶ ἀντικαταστάσεως τῆς ὑπ' ἀριθμ. ΕΔ2α/04/59/Φ.Θ.2.1.1./1978 ἀποφάσεως περὶ μεταβιβάσεως ἁρμοδιοτήτων τοῦ Ὑπουργοῦ Δημοσίων Ἔργων εἰς τὸν Ὑφυπουργὸν τοῦ αὐτοῦ Ὑπουργείου» (ΦΕΚ. 106/Β).

3. Τὰς ὑπ' ἀριθμ. 131/77 καὶ 72/78 πράξεις τοῦ Δημοτικοῦ Συμβουλίου Κορίνθου.

4. Τὴν ὑπ' ἀριθμ. 392/79 γνωμοδότησιν τοῦ Συμβουλίου Δημοσίων Ἔργων (Τμῆμα Οἰκισμοῦ), προτάσει τοῦ Ὑφυπουργοῦ Δημοσίων Ἔργων, ἀπεφασίσαμεν:

Ἄρθρον μόνον.

Ἐγκρίνεται ἡ τροποποίησις τοῦ ρυμοτομικοῦ σχεδίου Κορίνθου εἰς τὴν περιοχὴν Ἄσπρα Χώματα παρὰ τὰς ὁδοὺς Κοραῆ καὶ Δωδεκανήσου, ὡς ἐμφαίνεται εἰς τὸ ὑπὸ τοῦ Γενικοῦ Διευθυντοῦ Οἰκισμοῦ θεωρημένον διὰ τῆς ὑπ' ἀριθμ. Γ23903/79 πράξεως αὐτοῦ σχετικὸν πρωτότυπον διάγραμμα ὑπὸ κλίμακα 1 : 500 τοῦ ὁποίου συνοπτικὸν ἀντίτυπον δημοσιεύεται μετὰ τοῦ παρόντος.

Εἰς τὸν Ὑφυπουργὸν Δημοσίων Ἔργων, ἀνατίθεμεν τὴν δημοσίευσιν καὶ ἐκτέλεσιν τοῦ παρόντος Διατάγματος.


Ἐν Ἀθήναις τῇ 25 Αὐγούστου 1979

Ο ΠΡΟΕΔΡΟΣ ΤΗΣ ΔΗΜΟΚΡΑΤΙΑΣ
ΚΩΝΣΤΑΝΤΙΝΟΣ Δ. ΤΣΑΤΣΟΣ

Ο ΥΦΥΠΟΥΡΓΟΣ ΔΗΜΟΣΙΩΝ ΕΡΓΩΝ
ΣΤΕΦΑΝΟΣ ΜΑΝΟΣ

ΚΟΡΙΝΘΟΣ "Άσπρα Χώματα"

ΚΛΙΜΑΞ 1:500

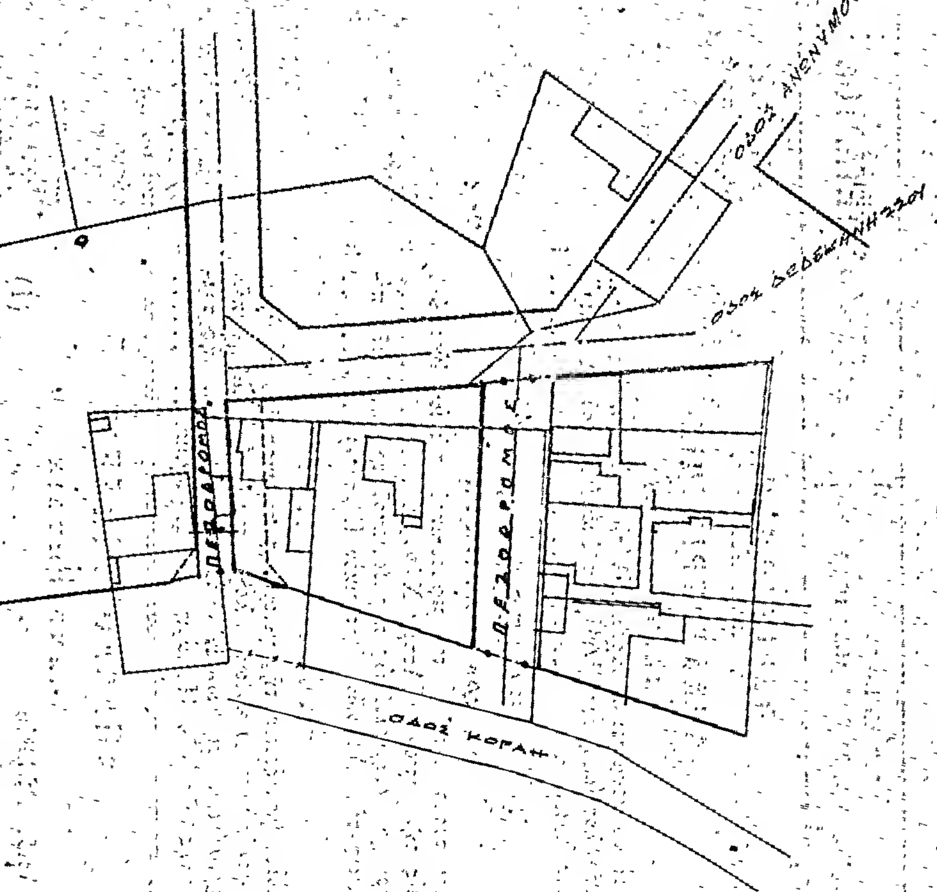

(3)

Περὶ χαρακτηρισμοῦ ὡς παραδοσιακοῦ τμήματος τῆς πόλεως τῶν Ἀθηνῶν (Ἱστορικὸν Κέντρον).

Ο ΠΡΟΕΔΡΟΣ ΤΗΣ ΕΛΛΗΝΙΚΗΣ ΔΗΜΟΚΡΑΤΙΑΣ

Ἔχοντες ὑπ' ὄψει:

1. Τὰς διατάξεις τοῦ ἀπὸ 17 Ἰουλίου 1923 Ν. Δ/τος «περὶ σχεδίων πόλεων κλπ.», ὡς μεταγενεστέρως ἐτροποποιήθησαν καὶ συνεπληρώθησαν καὶ εἰδικώτερον τοῦ ἄρθρου 9 αὐτοῦ.

2. Τὰς διατάξεις τοῦ Ν. Δ. 8/1973 «περὶ Γ. Ο. Κ.» καὶ εἰδικώτερον τοῦ ἄρθρου 79 (παράγραφος 6), αὐτοῦ ὡς αὕτη ἀντικατεστάθη διὰ τῆς παραγράφου 1 τοῦ ἄρθρου 4 τοῦ Νόμου 622/1977 «περὶ εἰσπράξεως ὑπὸ τοῦ Δημοσίου Ταμείου τῶν διὰ τὴν ἔκδοσιν οἰκοδομικῶν ἀδειῶν καταβαλλομένων φόρων κλπ.» (ΦΕΚ 171/Α).

3. Τὴν ὑπ' ἀριθ. ΕΔ2α/04/20/Φ.Θ.2.1.1/31.1.1979 κοινὴν ἀπόφασιν τοῦ Πρωθυπουργοῦ καὶ τοῦ Ὑπουργοῦ Δημοσίων Ἔργων «περὶ ἀντικαταστάσεως τῆς ὑπ' ἀριθ. ΕΔ2/α/04/59/Φ.Θ.2.1.1/1978 ἀποφάσεως «περὶ μεταβιβάσεως ἁρμοδιοτήτων τοῦ Ὑπουργοῦ Δημοσίων Ἔργων εἰς τὸν Ὑφυπουργὸν τοῦ αὐτοῦ Ὑπουργείου» (ΦΕΚ 106/Β).

4. Τὴν ἀπὸ 4.6.1979 εἰσήγησιν—αἰτιολογικὴν ἔκθεσιν τῆς Δ/νσεως Παραδοσιακῶν Οἰκισμῶν καὶ Περιβάλλοντος (Γ7).

5. Τὴν ὑπ' ἀριθ. 489/1979 γνωμοδότησιν τοῦ Συμβουλίου Δημοσίων Ἔργων (Τμῆμα Οἰκισμοῦ).

6. Τὴν ὑπ' ἀριθ. 883/1979 γνωμοδότησιν τοῦ Συμβουλίου τῆς Ἐπικρατείας, προτάσει τοῦ Ὑφυπουργοῦ Δημοσίων Ἔργων, ἀποφασίζομεν:

Ἄρθρον 1.

Χαρακτηρίζεται ὡς παραδοσιακὸν, τμῆμα τῆς πόλεως Ἀθηνῶν, ὡς τοῦτο ἐμφαίνεται περικλειόμενον ὑπὸ τῆς Λεωφόρου Κωνσταντινουπόλεως καὶ τῶν ὁδῶν Ἐλευσινίων, Δεληγιάννη, Ἁγ. Κωνσταντίνου, Νικηφόρου, Σατωβριάνδου, 28ης Ὀκτωβρίου, Μετσόβου, Καλλιδρομίου, Ἀσκληπιοῦ, Χερσῶνος, Σίνα, Ἀκαδημίας, Κανάρη, Πλατείας Φιλ. Ἑταιρείας, ὁδῶν Καψάλη, Ἡροδότου, Ρηγίλλης, Ἡσιόδου, Λεωφ. Βασ. Κωνσταντίνου, ὁδῶν Εὐφορίωνος, Θράσωνος, Ἀρχιμήδους, Δικαιάρχου, Τριβωνιανοῦ, Μάρκου Μουσούρη, Ἀρδηττοῦ, Ἀθ. Διάκου, Λεωφ. Συγγροῦ, ὁδῶν Χατζηχρήστου, Καβαλλότι, Προπυλαίων, Θηραμένους, Μουσῶν, Παναιτωλίου, Πινότση, Φιλοπάππου, Ἀρακυνθοῦ, Ἀπόλλωνος, Μελιταίων, Παλληναίων, Δημοφῶντος, Θριασίων, Τριῶν Ἱεραρχῶν, Πλατείας Ἀφαίας, ὁδῶν Περσεφόνης καὶ Δεκελέων καὶ διὰ συνεχοῦς γραμμῆς εἰς τὸ ὑπὸ τοῦ Γενικοῦ Διευθυντοῦ Οἰκισμοῦ θεωρημένον διὰ τῆς ὑπ' ἀριθ. Γ. 25938/1979 πράξεως αὐτοῦ σχετικὸν πρωτότυπον διάγραμμα ὑπὸ κλίμακα 1:5.000, τοῦ ὁποίου συνοπτικὸν ἀντίτυπον δημοσιεύεται μετὰ τοῦ παρόντος.

Ἄρθρον 2.

1. Τὸ διὰ τοῦ ἄρθρου 1 τοῦ παρόντος τμῆμα τῆς πόλεως ἐλέγχεται ὑπὸ τῆς ἁρμοδίας Ἐπιτροπῆς Ἐνασκήσεως Ἀρχιτεκτονικοῦ Ἐλέγχου (Ε. Ε. Α. Ε.). Ἡ Πολεοδομικὴ Ὑπηρεσία ἀποστέλλει ὑποχρεωτικῶς τὸν φάκελλον οἱουδήποτε θέματος ἐμπίπτοντος ἐντὸς τοῦ ὡς ἄνω τμήματος, εἰς τὴν Ε. Ε. Α. Ε., ἡ ὁποία ἐλέγχει τὰ τιθέμενα ὑπ' ὄψιν αὐτῆς σχέδια κτηριολογικῶν ἔργων μονίμων ἢ μὴ (ἀνεγέρσεις, κατεδαφίσεις μερικῶς ἢ ὁλικῶς ἑτοιμορρόπων ἢ μή, ἐπισκευάς, ἀποκαταστάσεις, ἀναστηλώσεις, ἀνακατασκευάς).

2. Αἱ ὑποβαλλόμεναι εἰς τὴν Ε. Ε. Α. Ε. μελέται δέον νὰ εἶναι εἰς τὸ στάδιον τῆς προμελέτης καὶ ὄχι τῆς ὁριστικῆς μελέτης. Ἡ ἐπιτροπὴ ὅμως δύναται νὰ ζητήσῃ περαιτέρω καὶ σχέδια ὁριστικῆς μελέτης ἐὰν τὸ κρίνῃ ἀναγκαῖον.

Αἱ ὑποβαλλόμεναι μελέται δέον νὰ περιέχουν τοὐλάχιστον τὰ κάτωθι στοιχεῖα:

α) Μίαν σειρὰν ἀρχιτεκτονικῶν προσχεδίων (κατόψεις, ὄψεις, τομαί).

β) Ἀκριβὲς τοπογραφικὸν ὑπὸ κλίμακα 1:200 μὲ τὴν ὑπάρχουσαν κατάστασιν, τοὺς ἰσχύοντας ὅρους δομήσεως, τὰ διαγράμματα καλύψεως, τὰ γειτονικὰ οἰκόπεδα ὅπου θὰ σημειοῦται ὁ ὑφιστάμενος ἀριθμὸς ὀρόφων εἰς τὰ ὅμορα κτίρια, παλαιὰ ἢ νέα, μὲ τὸν ἀντίστοιχον χαρακτηρισμὸν αὐτῶν καὶ ἀκριβῆ θέσιν καὶ διαστάσεις τοῦ ἀκαλύπτου χώρου αὐτῶν, ὑπογεγραμμένου ὑπὸ τοῦ ἁρμοδίου μηχανικοῦ.

γ) Φωτογραφίας μὲ γενικὴν ἄποψιν τῆς ὁδοῦ καὶ ἀπὸ τὰς δύο πλευρὰς τοῦ κτιρίου, ὥστε νὰ φαίνωνται τὸ ὀλιγώτερον δύο (2) κτίρια ἑκατέρωθεν. Ἐπίσης φωτογραφίας τῶν ἀπέναντι κτιρίων.

δ) Εἰς περίπτωσιν ἐπισκευῶν θὰ ὑποβάλωνται φωτογραφίαι γενικαὶ καὶ λεπτομερειῶν ὅλων τῶν ὄψεων τοῦ κτιρίου, ὥστε νὰ φαίνωνται σαφῶς ὅλα τὰ μορφολογικὰ στοιχεῖα.

ε) Δειγματολόγιον χρωμάτων εἰς περίπτωσιν χρωματισμοῦ.

στ) Πλήρη σχέδια τῆς προτεινομένης ἐπεμβάσεως.

3. Εἰς περίπτωσιν κατεδαφίσεως ὑποβάλλονται φωτογραφίαι ὡς ὑπὸ στοιχεῖα (γ) καὶ (δ) τοῦ παρόντος ἄρθρου.

4. Ἡ ἁρμοδία Ἐπιτροπὴ Ἐνασκήσεως Ἀρχιτεκτονικοῦ Ἐλέγχου δύναται κατὰ τὴν κρίσιν της νὰ διαβιβάζῃ εἰς τὴν ἁρμοδίαν Διεύθυνσιν Παραδοσιακῶν Οἰκισμῶν καὶ Περιβάλλοντος (Γ7) τῆς Γενικῆς Διευθύνσεως Οἰκισμοῦ θέματα ὅπως κατεδαφίσεις ἀξιολόγων κτιρίων ἢ κτιρίων συνοδείας (καὶ ὡς τοιαῦτα θεωροῦνται τὰ κτίρια τὰ ὁποῖα αὐτὰ μὲν καθ' ἑαυτὰ δύνανται νὰ μὴ θεωροῦνται ἀξιόλογα, πλὴν ὅμως ἡ διατήρησίς των θεωρεῖται ἀπαραίτητος ὡς ἀναπόσπαστον στοιχεῖον τοῦ πολεοδομικοῦ παραδοσιακοῦ συνόλου) εἰδικὰς ρυθμίσεις ἐπὶ οἰκοπέδων καὶ παραδοσιακῶν κτισμάτων πρὸς ἔκδοσιν διαταγμάτων συμφώνως πρὸς τὰ ἄρθρα 79 καὶ 80 τοῦ Ν. Δ. 8/1973 «περὶ Γ. Ο. Κ.» ἂν κριθῇ ὅτι συντρέχει περίπτωσις.

Ἄρθρον 3.

1. Ἡ ἀνάρτησις καὶ ἡ ἐγκατάστασις φωτεινῶν ἢ μὴ διαφημίσεων, ἐντὸς τοῦ κατὰ τὸ ἄρθρον 1 τμήματος αἱ διαστάσεις, ἡ μορφή, τὸ περιεχόμενον καὶ ἡ θέσις αὐτῶν ἐπιτρέπονται ὑπὸ τῆς Ε. Ε. Α. Ε. μόνον ἐὰν ἐξ αὐτῶν δὲν ἐπηρεάζεται ὁ χαρακτὴρ τῶν κτιρίων καὶ τοῦ ἀμέσου περιβάλλοντός των.

2. Ἐπὶ τῶν ἀνεγειρομένων κτιρίων ἐπιτρέπεται ἡ ἐγκατάστασις μιᾶς κεραίας τηλεοράσεως ἀνὰ κτίριον, εἰς θέσιν μὴ προσβάλλουσαν τὴν μορφὴν τῶν μεμονωμένων κτιρίων ἢ τοῦ συνόλου, κατόπιν ἐγκρίσεως τῆς Ε. Ε. Α. Ε. ὅπου εἰς τὴν κατὰ τὸ ἄρθρον 1 περιοχὴν ἐπικρατοῦν εἰδικαὶ συνθῆκαι (ἀμιγὲς παραδοσιακὸν περιβάλλον εἰδικὴ θέα κλπ.) δύναται ἡ Ε. Ε. Α. Ε. νὰ ἐπιβάλῃ τὴν τοποθέτησιν μιᾶς κεραίας τηλεοράσεως δι' ὁλόκληρον οἰκοδομικὸν τετράγωνον ὁρίζουσα καὶ τὴν θέσιν αὐτῆς.

3. Ἕκαστον ἔργον ὑποδομῆς ἐκτελούμενον ὑπὸ Ὀργανισμοῦ κοινῆς ὠφελείας (Δ.Ε.Η., Ο.Τ.Ε. κλπ.) καὶ γενικῶς οἱαδήποτε ἐργασία ἡ ὁποία ἀφορᾷ τὴν διαμόρφωσιν, τροποποίησιν ἢ ἀνάπλασιν κοινοχρήστων χώρων πλὴν τῶν ἐκτελουμένων ὑπὸ τῆς Ε. Υ. Δ. Ε. Α. Ε. Κ. Χ. Α. Π. ἐκτελεῖται κατὰ τρόπον προσαρμοζόμενον πρὸς τὸ περιβάλλον καὶ κατόπιν ἐγκρίσεως τῆς ἁρμοδίας Ε. Ε. Α. Ε.


Εἰς τὸν Ὑφυπουργὸν Δημοσίων Ἔργων, ἀναθέτομεν τὴν δημοσίευσιν καὶ ἐκτέλεσιν τοῦ παρόντος Διατάγματος.

Ἐν Ἀθήναις τῇ 21 Σεπτεμβρίου 1979


Ο ΠΡΟΕΔΡΟΣ ΤΗΣ ΔΗΜΟΚΡΑΤΙΑΣ
ΚΩΝΣΤΑΝΤΙΝΟΣ Δ. ΤΣΑΤΣΟΣ

Ο ΥΦΥΠΟΥΡΓΟΣ ΔΗΜΟΣΙΩΝ ΕΡΓΩΝ
ΣΤΕΦΑΝΟΣ ΜΑΝΟΣ


ΑΘΗΝΑΙ 1:5000
ΠΛΑΤΩΝΟΣ

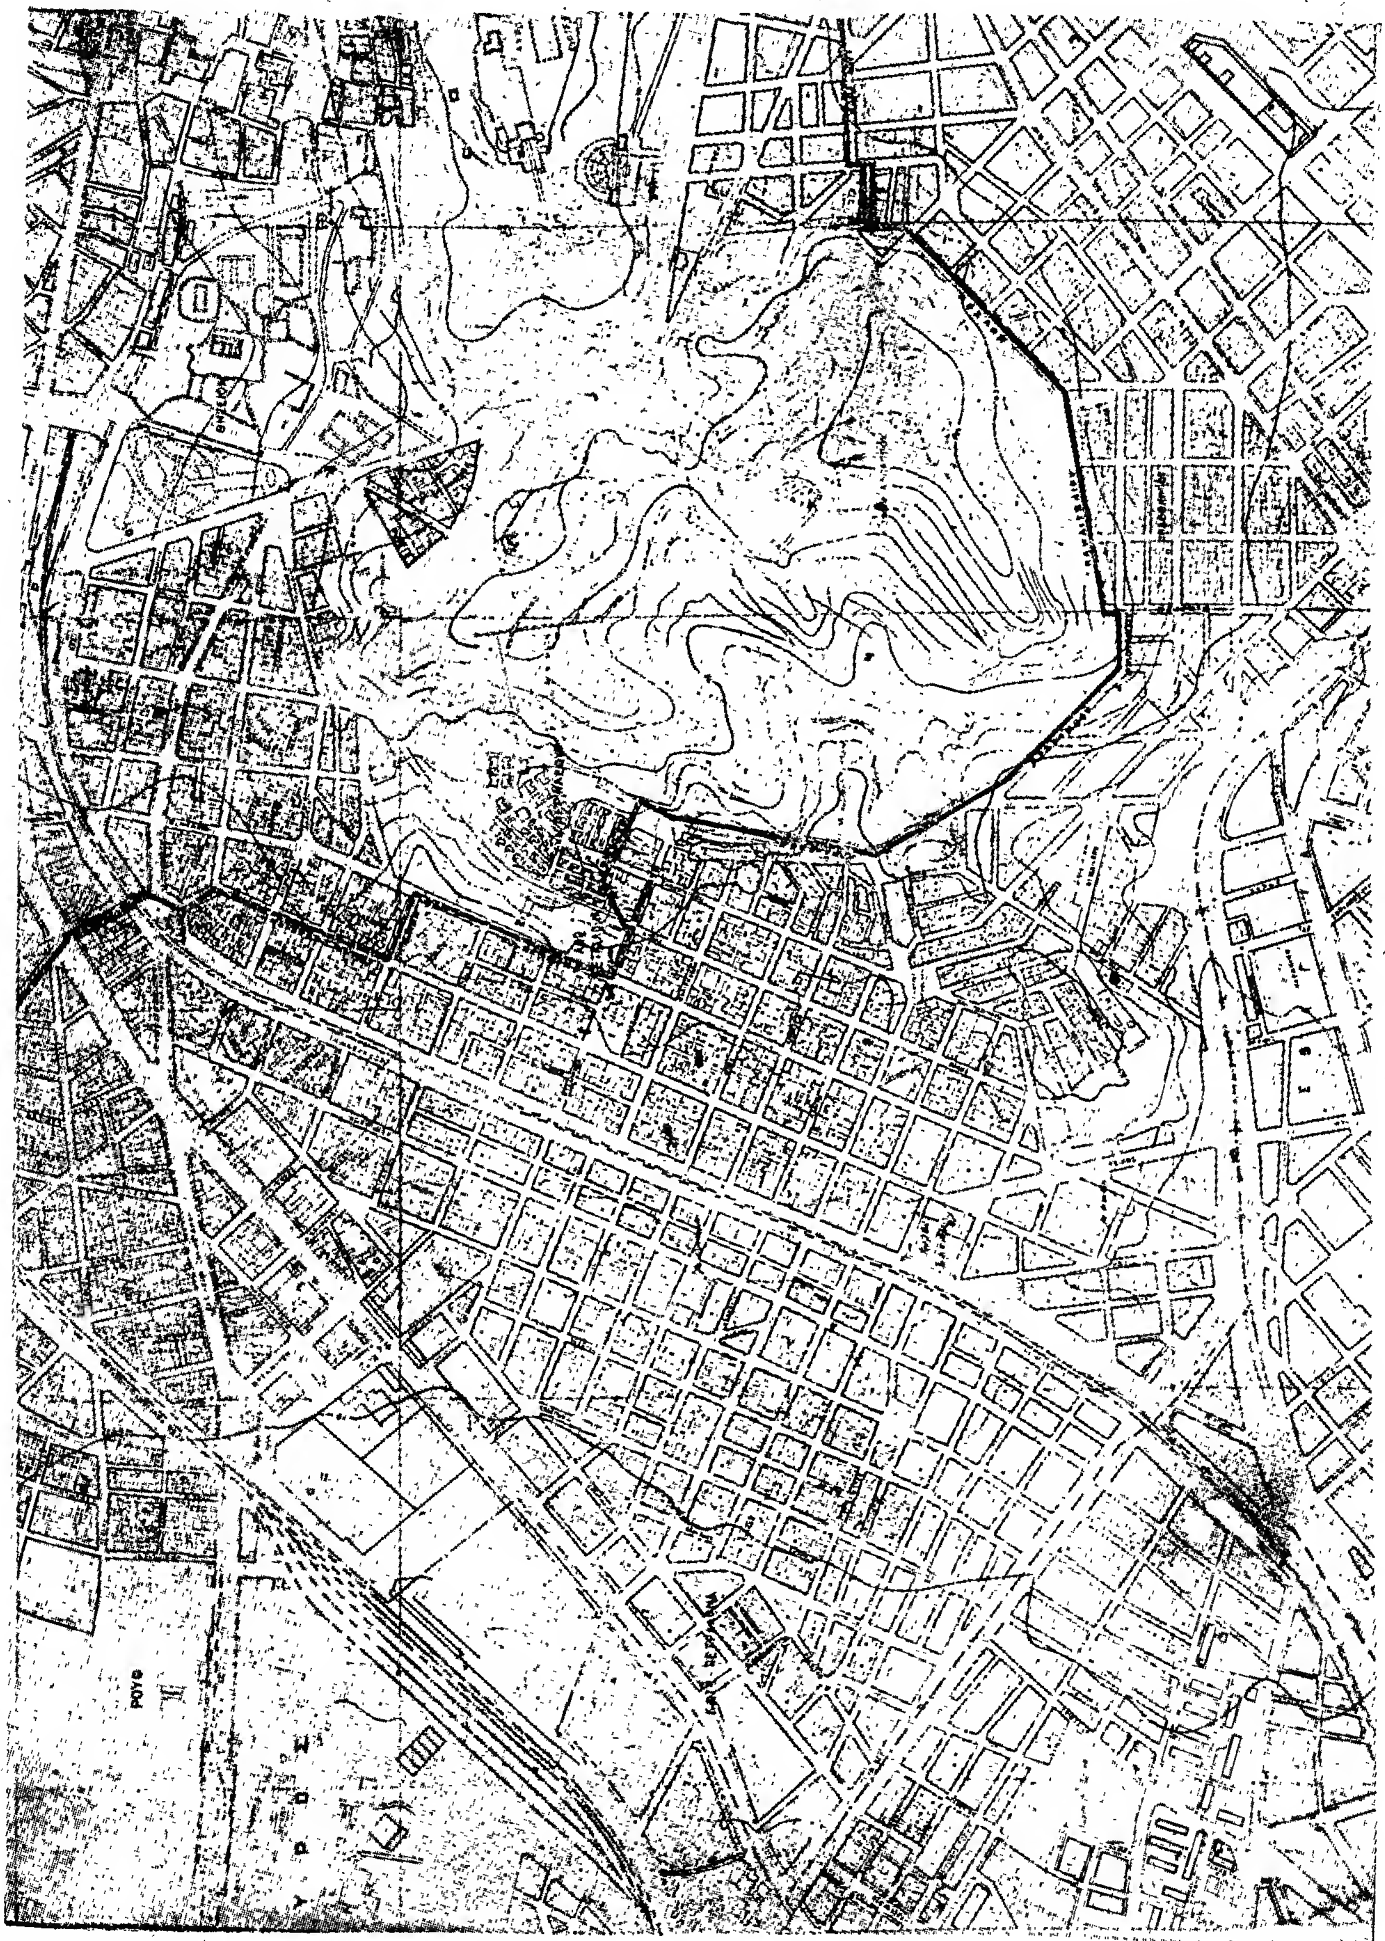
ΡΟΥΦ

ΥΠΟΥΡΓΕΙΟΝ
ΔΗΜΟΣΙΩΝ ΕΡΓΩΝ
ΔΙΕΥΘΥΝΣΙΣ ΟΙΚΙΣΜΟΥ
ΑΘΗΝΑ ΚΛΙΜΑΞ 1:5000

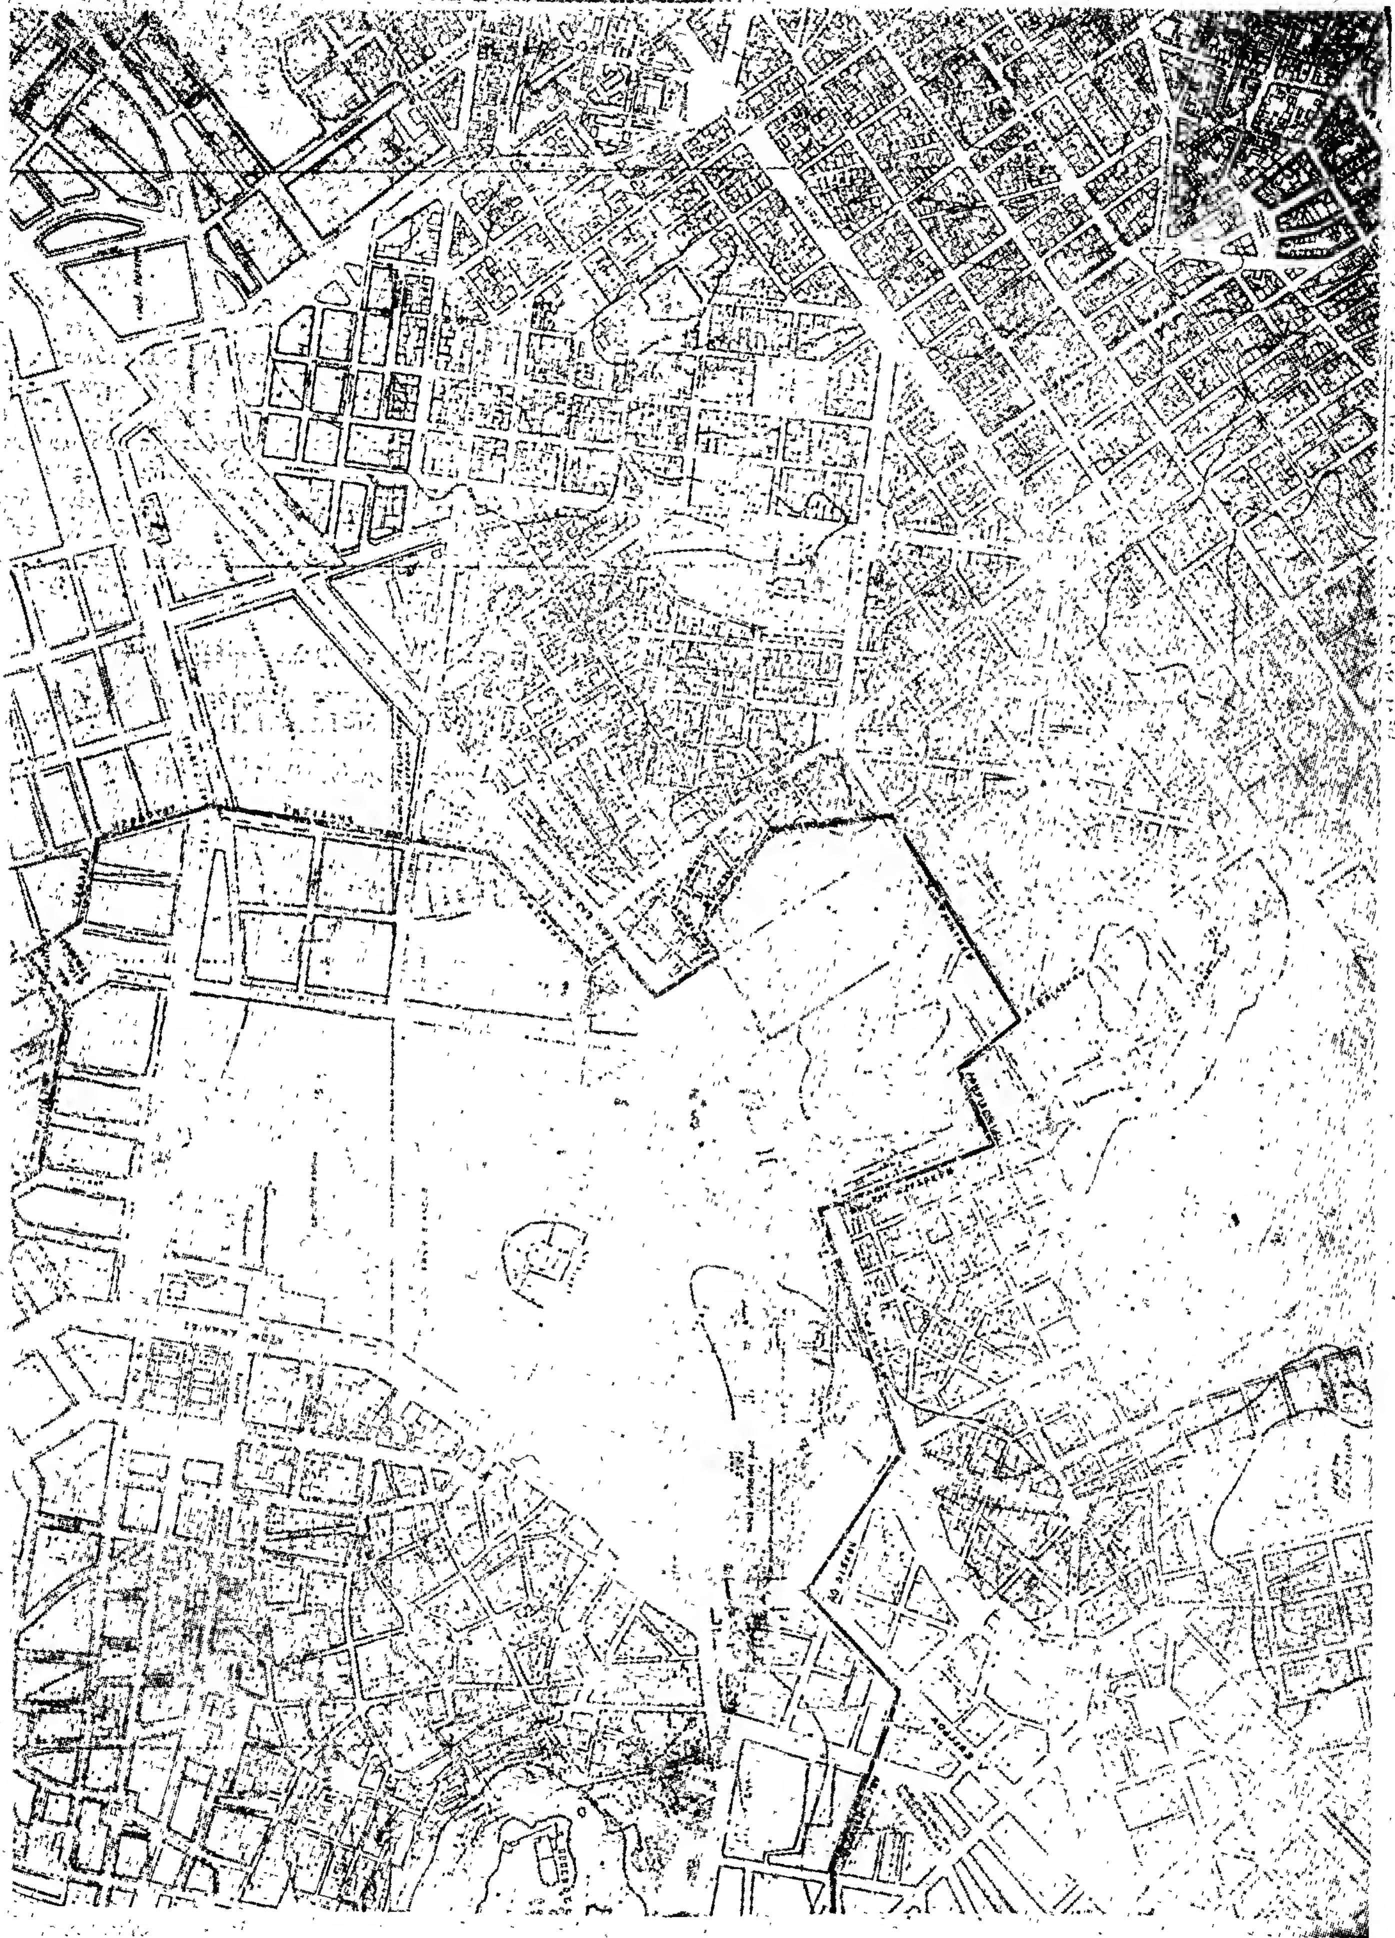

ΑΝΑΚΟΙΝΩΣΕΙΣ

(4)

Περὶ εἰδοποιήσεως τῆς γενομένης παρακαταθέσεως προσωρινῆς ἀποζημιώσεως λόγω ρυμοτομίας οἰκοπεδικῶν τμημάτων, κειμένων ἐν Θεσσαλονίκη καὶ ἐπὶ τῆς συμβολῆς τῶν ὁδῶν Παπάφη καὶ Τζουμαγιᾶς.

Ὁ Ἀθανάσιος Γεωργόπουλος τοῦ Νικολάου, κάτοικος Θεσσαλονίκης, ἐνεργῶν ὡς νόμιμος ἐκπρόσωπος τῆς ἐν Θεσσαλονίκη ἑδρευούσης (ὁδὸς Μητροπόλεως ἀριθ. 16) Ὁμορρύθμου Ἐμπορικῆς Ἑταιρείας, ὑπὸ τὴν ἐπωνυμίαν «ΑΘΑΝ. ΓΕΩΡΓΟΠΟΥΛΟΣ καὶ ΣΙΑ Ο.Ε.» γνωστοποιεῖ ὅτι δυνάμει τῆς ὑπ' ἀριθ. 1281/1958 πράξεως τακτοποιήσεως τοῦ Π.Γ.Θ., κυρωθείσης νομίμως διὰ τῆς ὑπ' ἀριθ. 47522/1958 ἀποφάσεως τῆς Νομαρχίας Θεσσαλονίκης, ἐρυμοτομήθησαν τμήματα οἰκοπέδων, κείμενα ἐν Θεσσαλονίκη καὶ ἐπὶ τῆς συμβολῆς τῶν ὁδῶν Παπάφη καὶ Τζουμαγιᾶς ὑπὸ τὰ στοιχεῖα 1) 43—47—46—45—44—43 ἐμβαδοῦ 80.00 μ² καὶ 2) 42—43—44—42 ἐμβαδοῦ 7.10 μ², ἤτοι συνολικοῦ ἐμβαδοῦ 87.10 μ², φερόμενα ἐν τῇ ἀνωτέρω πράξει ὡς ἀνήκοντα κατὰ κυριότητα εἰς τὸ Ἑλληνικὸν Δημόσιον (Διαχείρισις Δημοσίων Κτημάτων). Διὰ τῆς ὑπ' ἀριθ. 1616/1970 ἀποφάσεως τοῦ Μονομελοῦς Πρωτοδικείου Θεσσαλονίκης (Εἰδικὴ Διαδικασία Ἀπαλλοτριώσεων), ὡρίσθη προσωρινὴ τιμὴ μονάδος ἀποζημιώσεως τῶν ἀπαλλοτριωμένων, ὡς ἄνω, λόγω ρυμοτομίας οἰκοπεδικῶν τμημάτων εἰς δραχμὰς δέκα τρεῖς χιλιάδας (13.000) κατὰ μ².

Τὴν ἀποζημίωσιν ταύτην ἀνερχομένην διὰ τὸ σύνολον τῶν 87,10 μ², εἰς δραχμὰς 1.132.300 κατέθεσε ἡ γνωστοποιοῦσα Ἑταιρεία ὑπὸ τὴν ἐπωνυμίαν «ΑΘΑΝ. ΓΕΩΡΓΟΠΟΥΛΟΣ καὶ ΣΙΑ Ο.Ε.», ἐνεργοῦσα ἐν προκειμένῳ κατ' ἐντολὴν καὶ διὰ λογαριασμὸν τῶν ὑποχρέων καταβολῆς ταύτης, ἤτοι: 1) Θεοδώρου Ἀποστόλου Νικολάου, 2) Κωνσταντίνου Ἀποστόλου Νικολάου, 3) Γρηγορίου Ἀποστόλου Νικολάου, 4) Γεωργίου Ἀποστόλου Νικολάου, 5) Χρυσοστόμου Γεωργίου Λογιωτάτου, 6) Κωνσταντίνου Γεωργίου Λογιωτάτου καὶ 7) Χρήστου Γεωργίου Λογιωτάτου, εἰς τὸ ἐν Θεσσαλονίκη Ὑποκατάστημα τοῦ Ταμείου Παρακαταθηκῶν καὶ Δανείων, ὑπὲρ τοῦ δικαιούχου Ἑλληνικοῦ Δημοσίου, παρὰ τοῦ ὁποίου Ταμείου ἐξεδόθη διὰ τὴν κατάθεσιν ταύτην τὸ ὑπ' ἀριθ. 260596 τῆς 19ης Σεπτεμβρίου 1979 γραμμάτιον συστάσεως παρακαταθήκης, ὅπερ γραμμάτιον κατετέθη ἀκολούθως παρὰ τῇ Συμβολαιογράφῳ Θεσσαλονίκης Αἰκατερίνη Καλιγκάτση—Βαλσαμούλη, συνταγείσης παρ' αὐτῆς τῆς ὑπ' ἀριθ. 25741 τῆς 21 Σεπτεμβρίου 1979 πράξεως καταθέσεως γραμματίου, ἧς νομίμως ἐπικυρωμένον ἀντίγραφον ἐκοινοποιήθη εἰς τὸ δικαιοῦχον Ἑλληνικὸν Δημόσιον, νομίμως ἐκπροσωπουμένου ὑπὸ τοῦ Ὑπουργοῦ τῶν Οἰκονομικῶν, κατοίκου Ἀθηνῶν, ὡς τοῦτο προκύπτει ἐκ τῆς ὑπ' ἀριθ. 4799 τῆς 26ης Σεπτεμβρίου 1979 ἐκθέσεως ἐπιδόσεως τοῦ Δικαστικοῦ Ἐπιμελητοῦ Ἀθηνῶν Ἰωάννου Κ. Μανώλη.

Ἐν Θεσσαλονίκη τῇ 29 Σεπτεμβρίου 1979

Ὁ πληρεξούσιος Δικηγόρος
ΜΙΧΑΗΛ ΜΠΑΧΑΡΑΚΗΣ

(Ἀριθ. τριπλ. Δημοσ. Ταμείου Γ. Ε. Θ. 31467/21.9.79)